
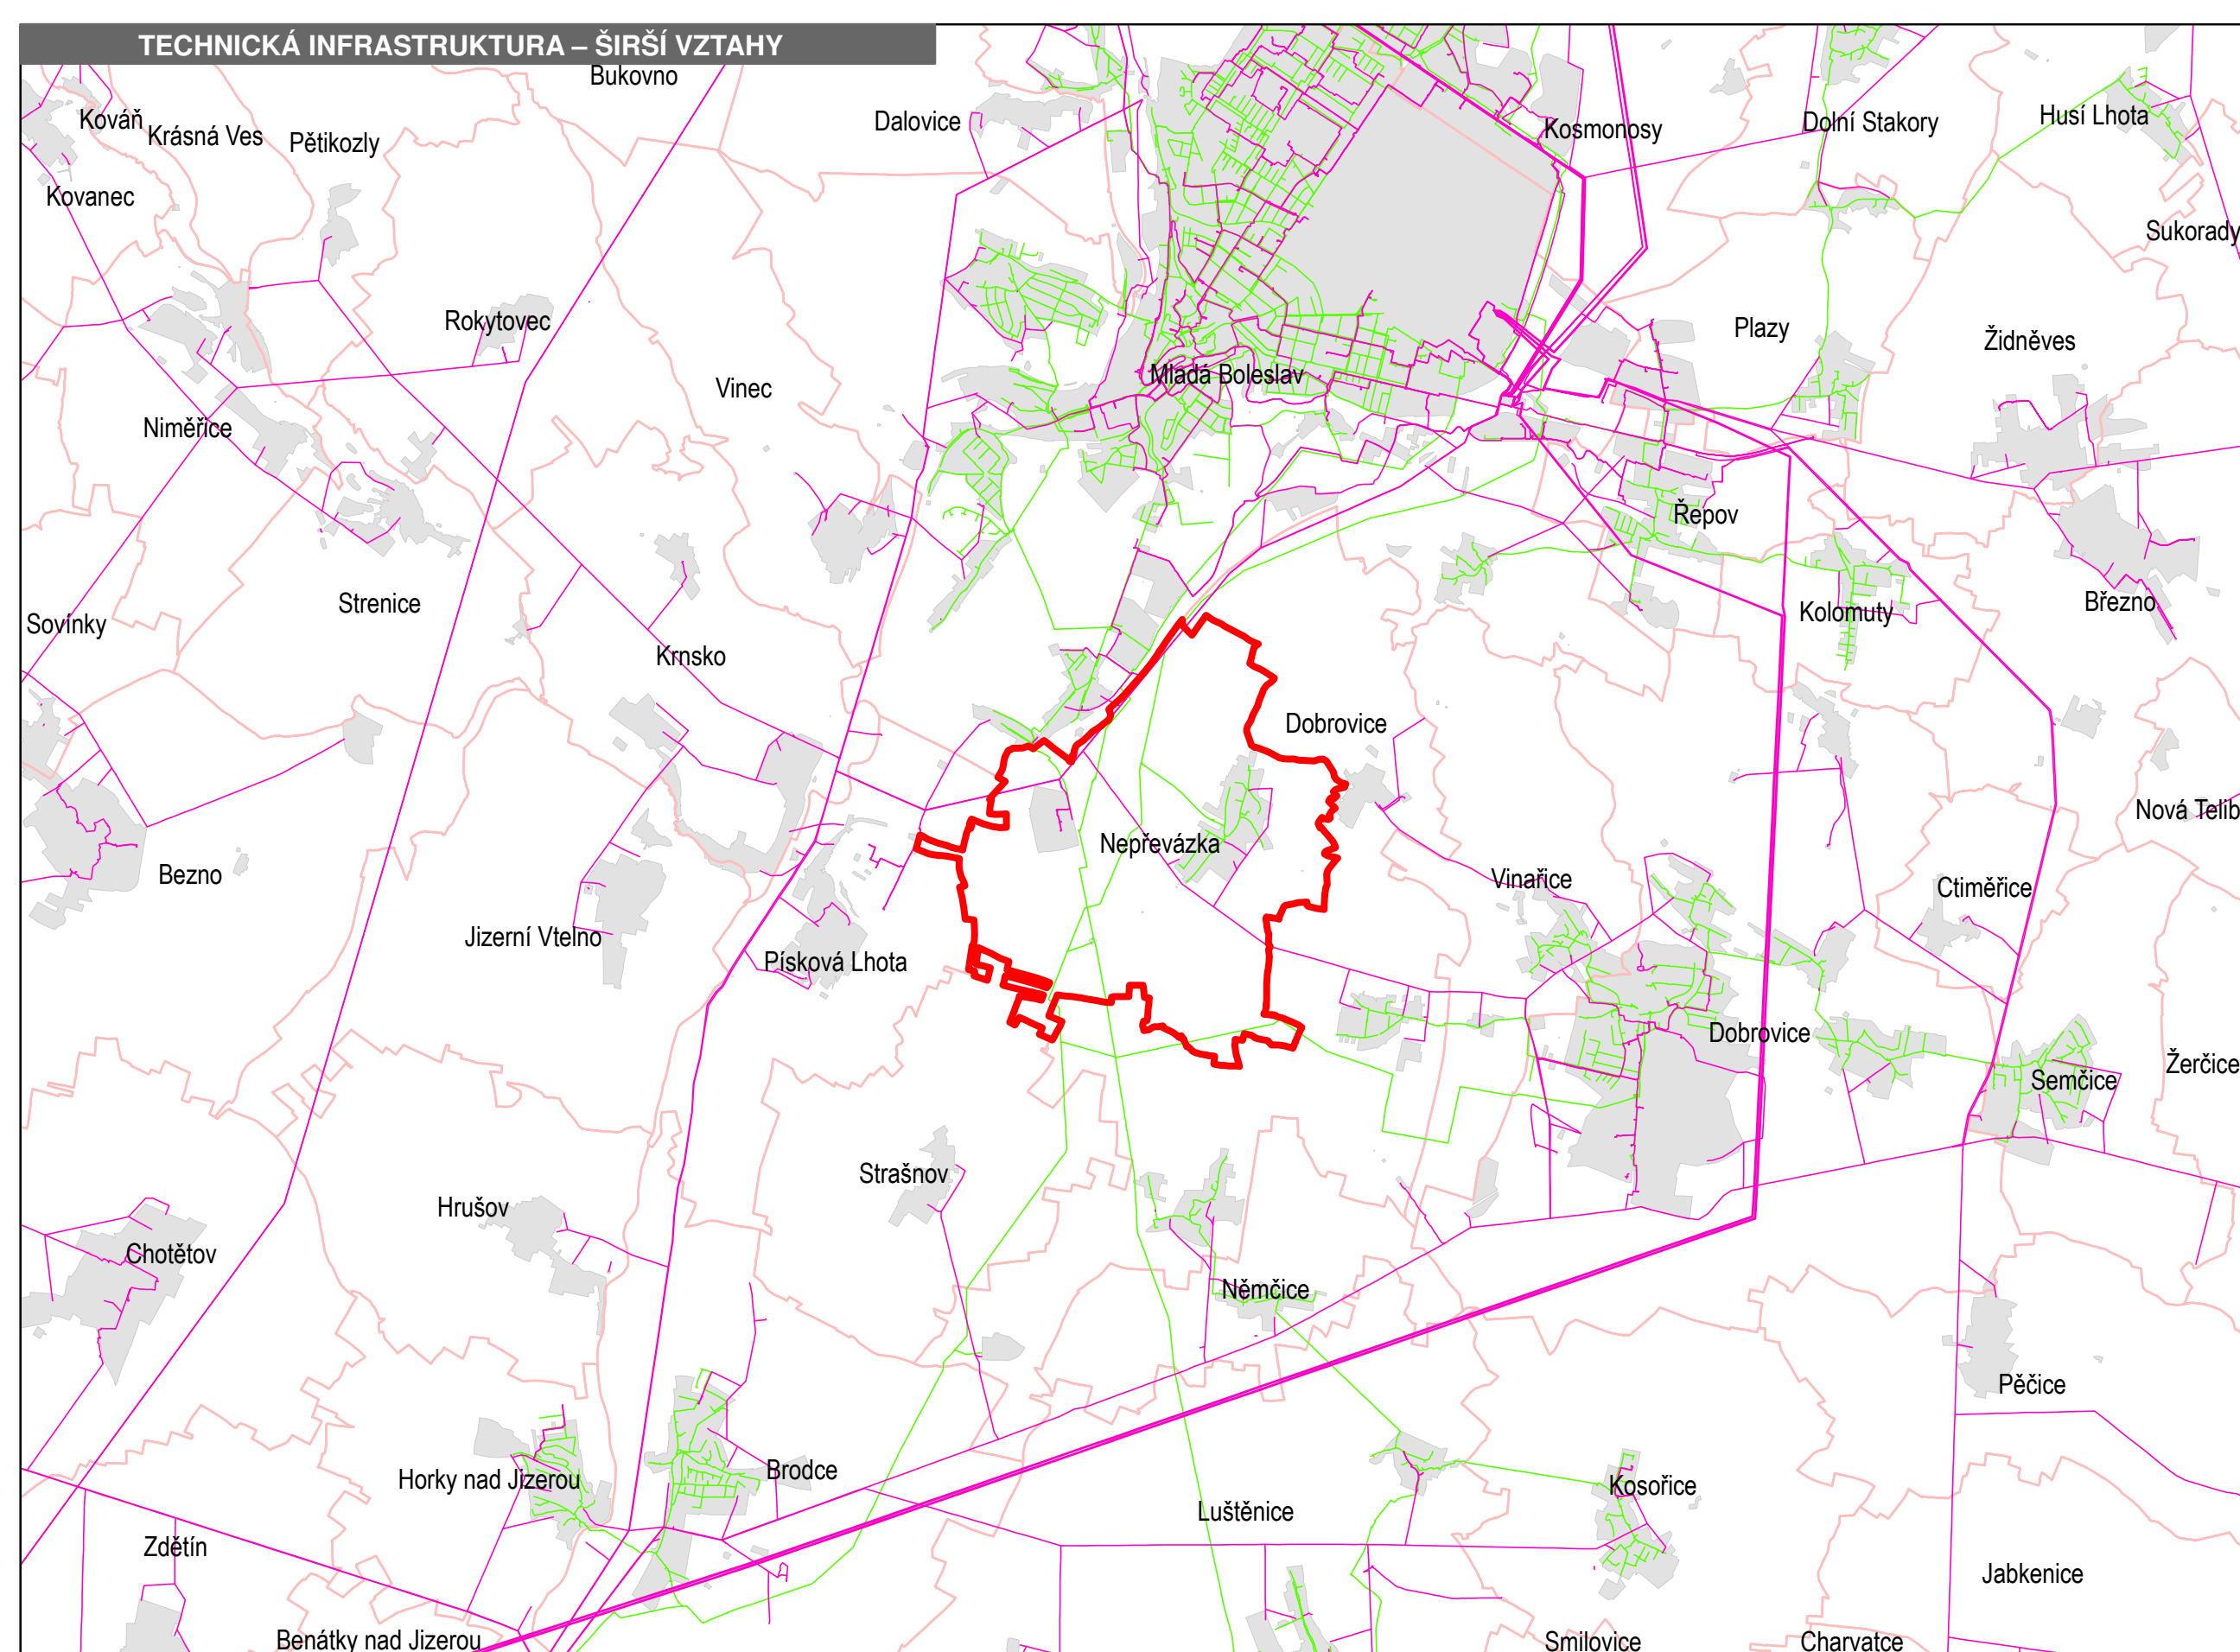


**MINISTERSTVO
PRO MÍSTNÍ
ROZVOJ ČR**

Územní plán Nepřevázka byl spolufinancován
z prostředků Ministerstva pro místní rozvoj.

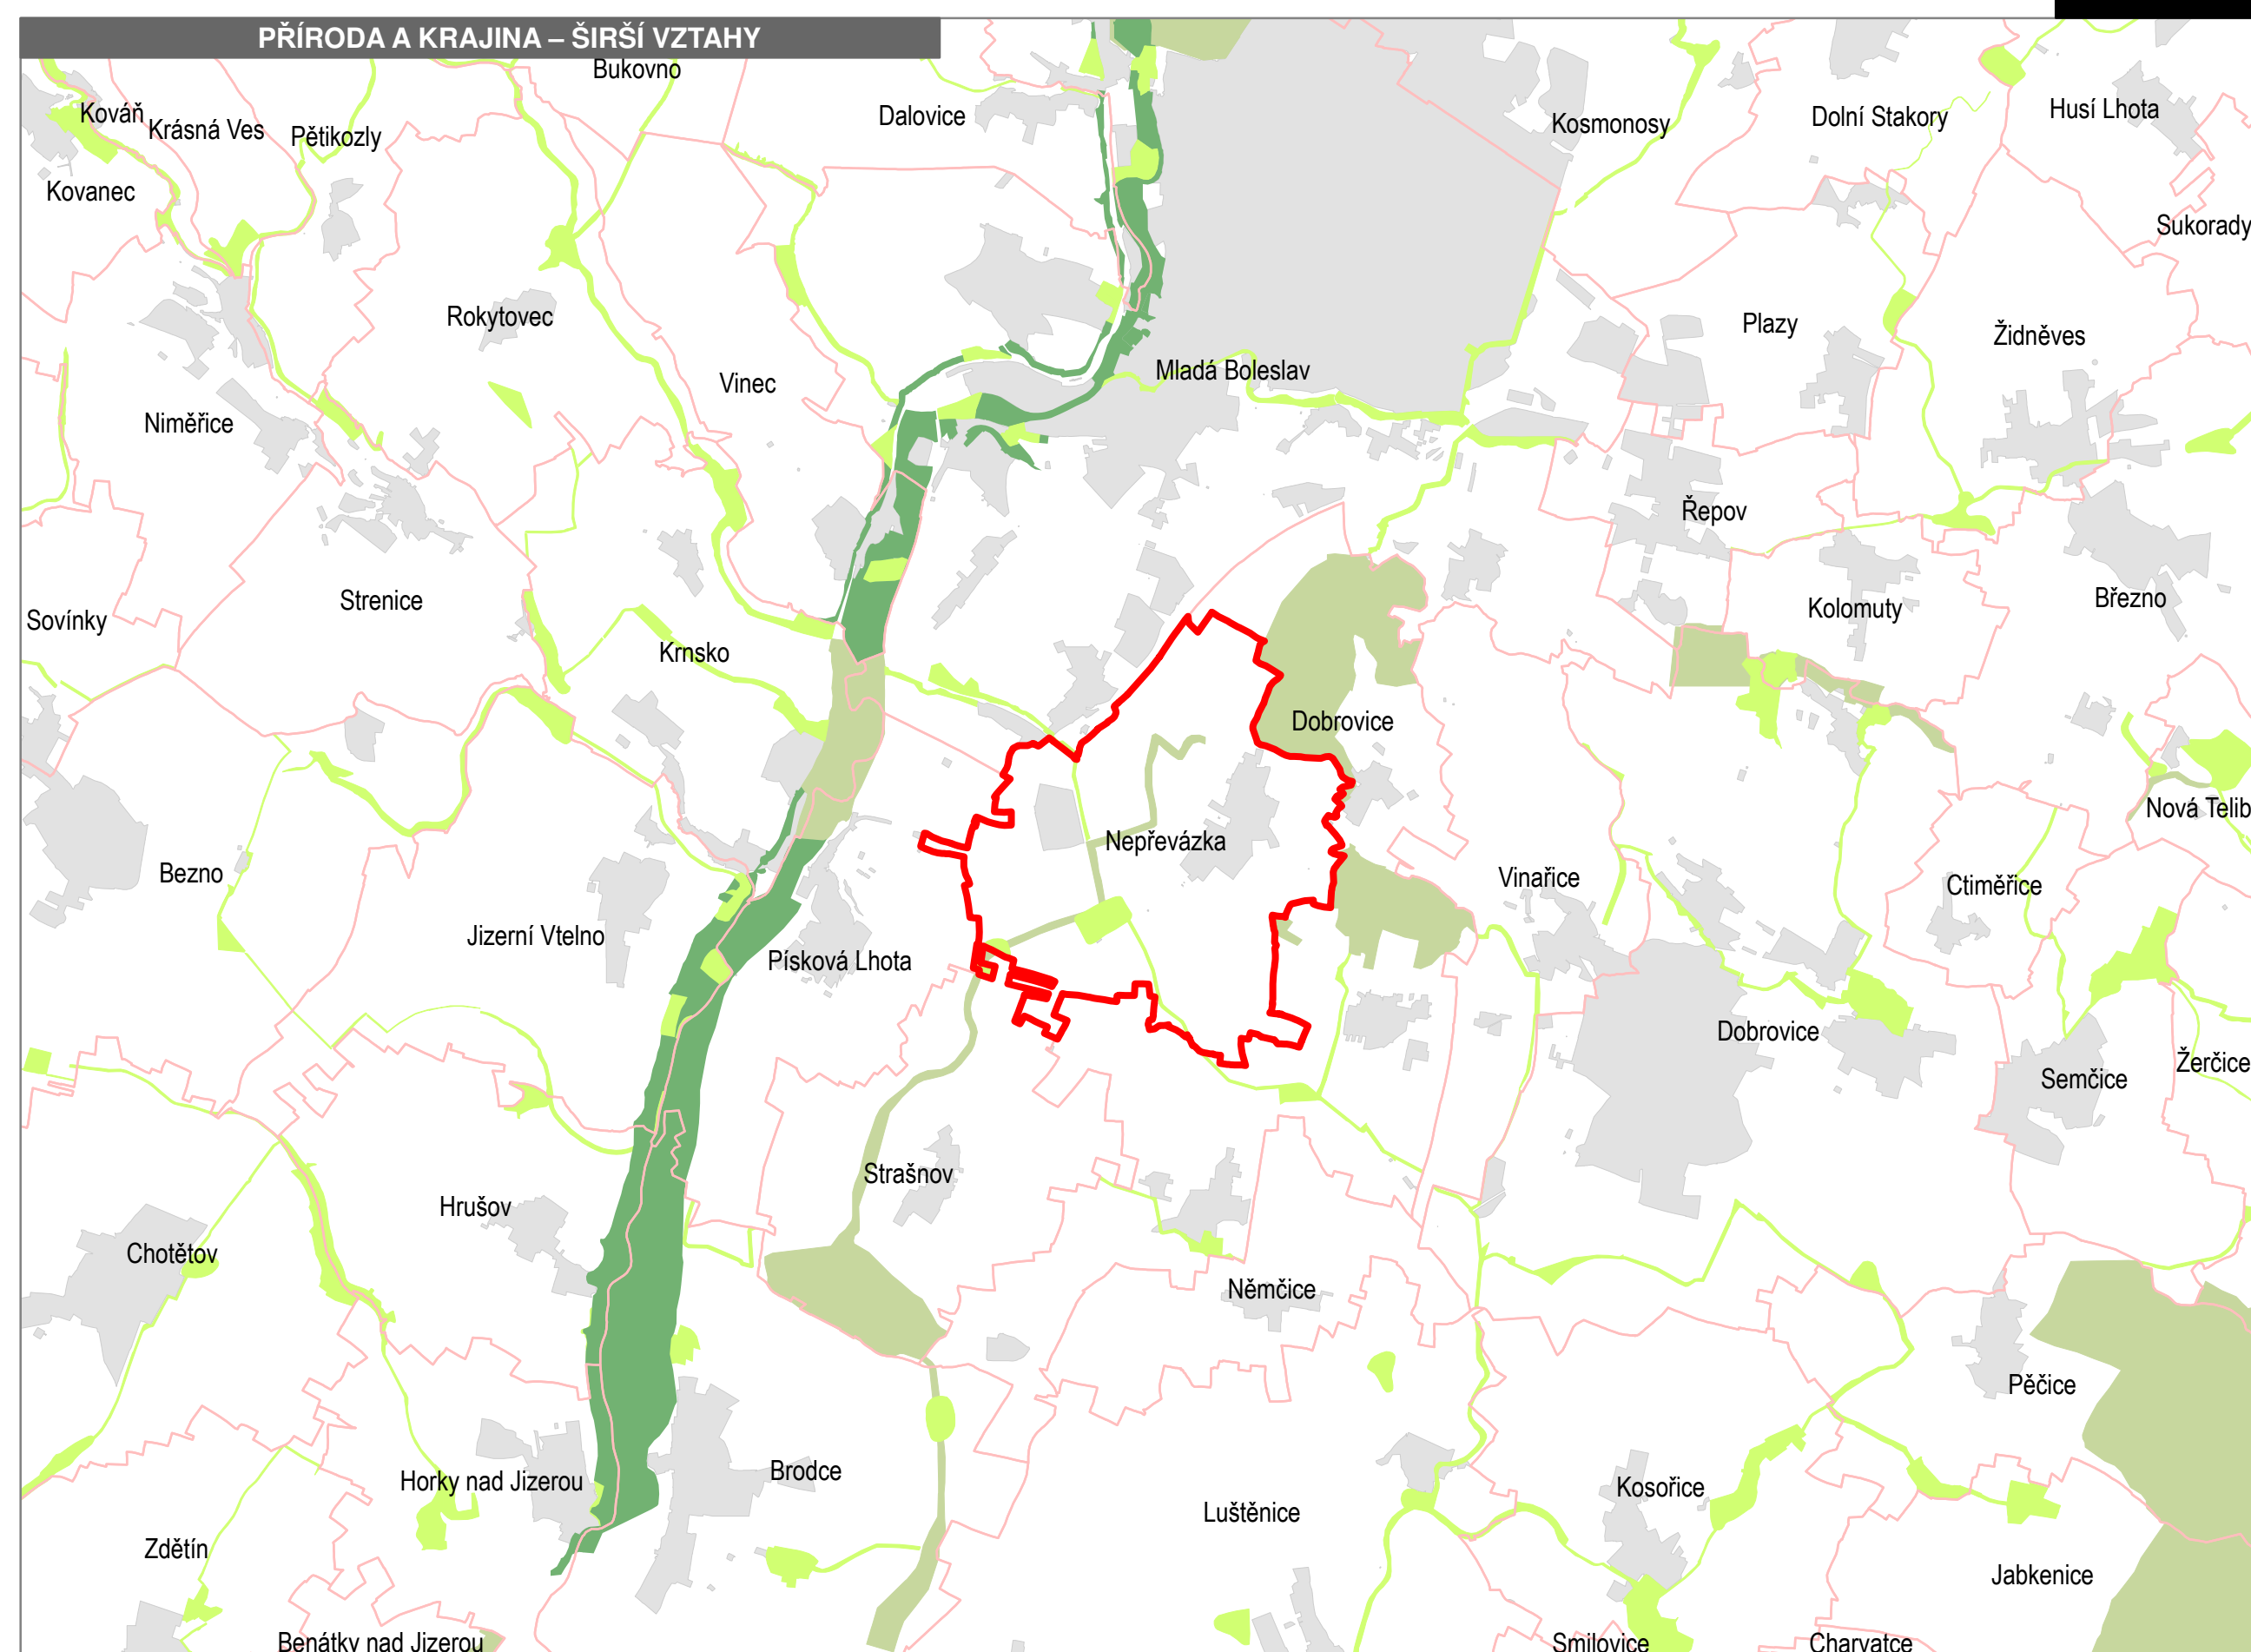

ZÁZNAM O ÚČINNOSTI
vydávající správní orgán: Zastupitelstvo obce Nepřevázka
datum nabytí účinnosti:
pořizovatel: Obecní úřad Nepřevázka
oprávněná osoba pořizovatele: Ing. Lenka Šimová

**ÚZEMNÍ PLÁN NĚPŘEVÁZKA
6. VÝKRES ŠIRŠÍCH VZTAHŮ
NÁVRH PRO VEŘEJNÉ PROJEDNÁNÍ**

ZHOTOVITEL
Studio MAP s.r.o.
Ing. Jan Šíma, Ing. arch. Filip Dubský

MĚŘÍTKO
1 : 50 000
1 : 100 000