
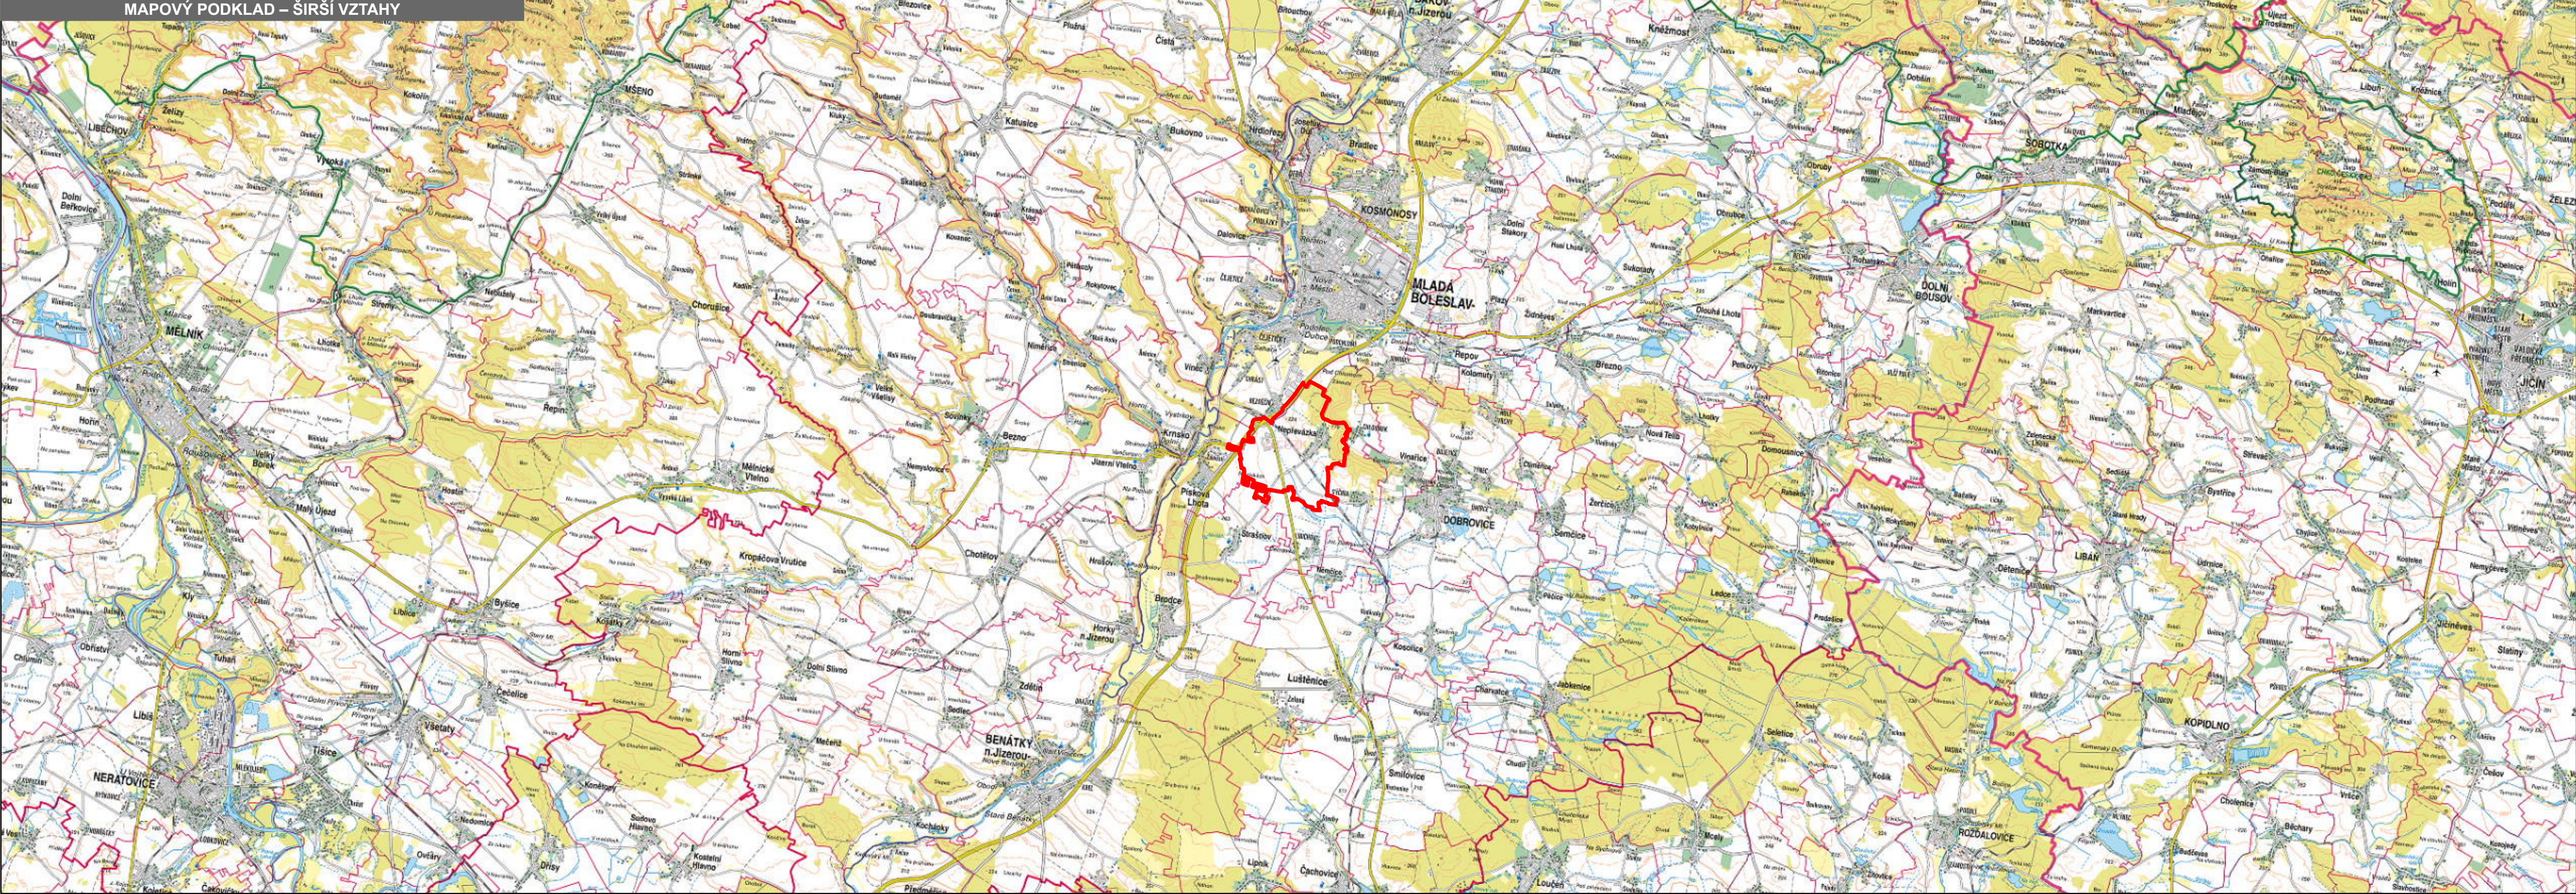
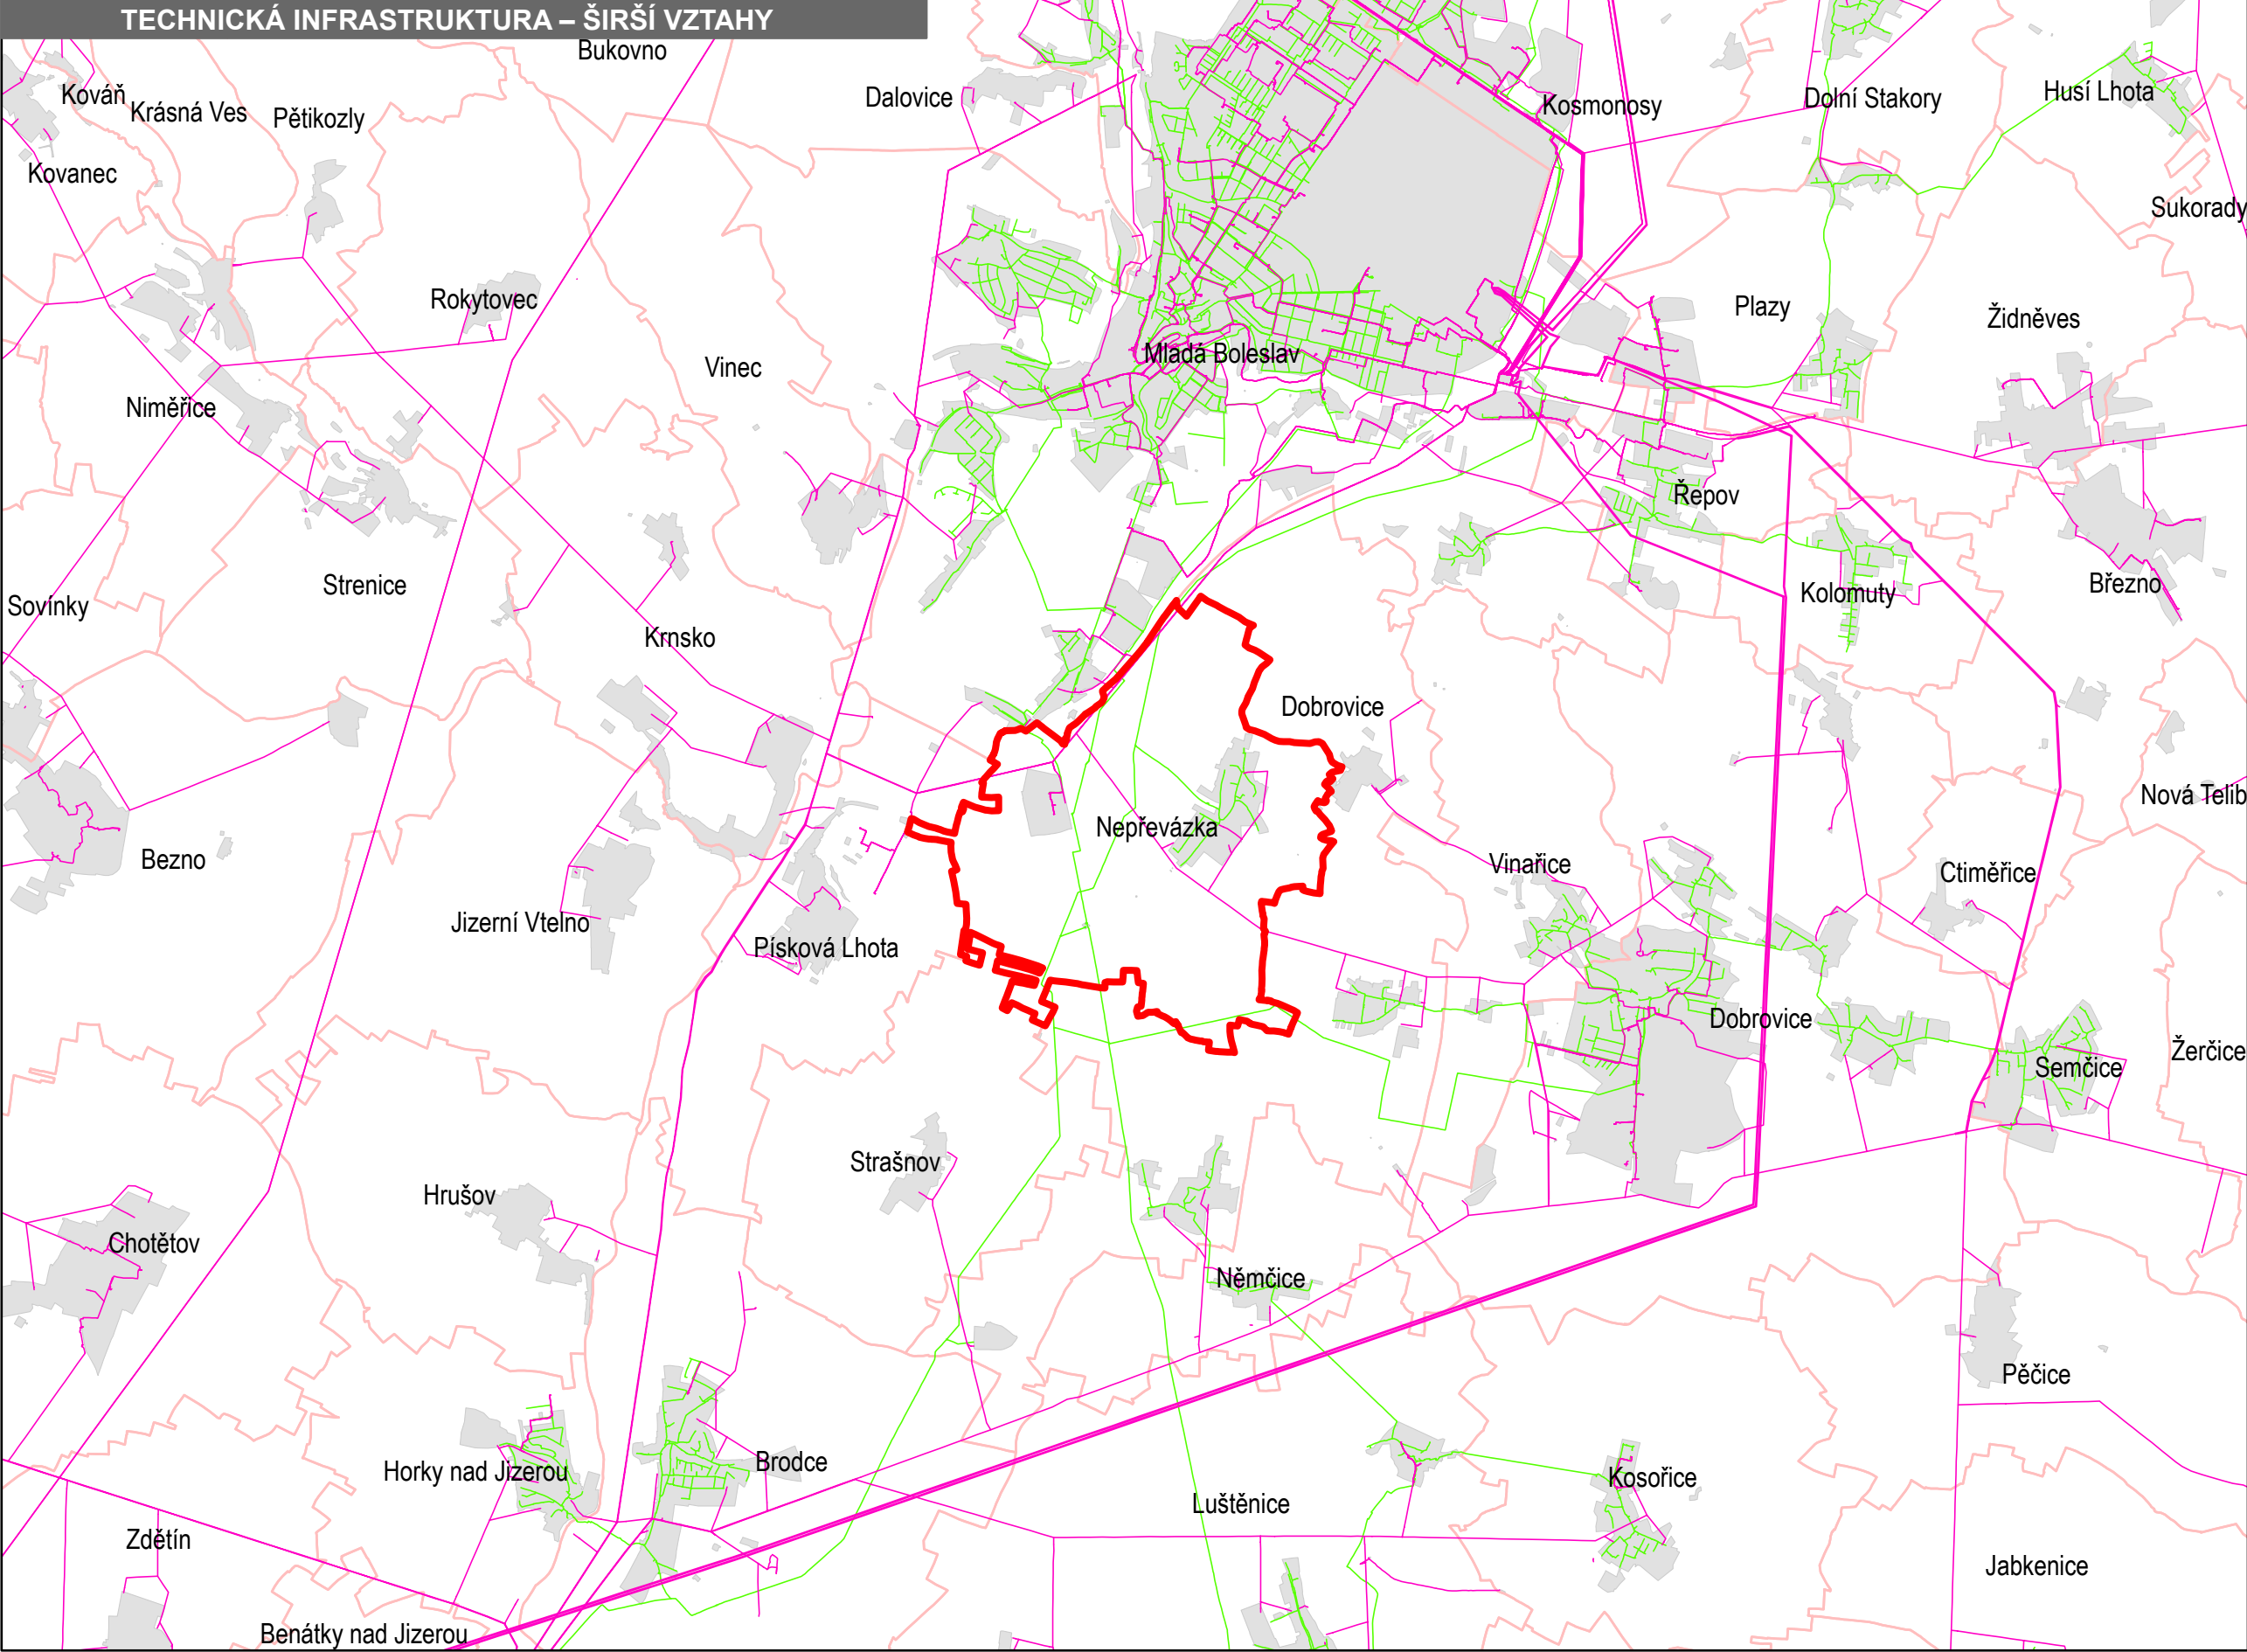
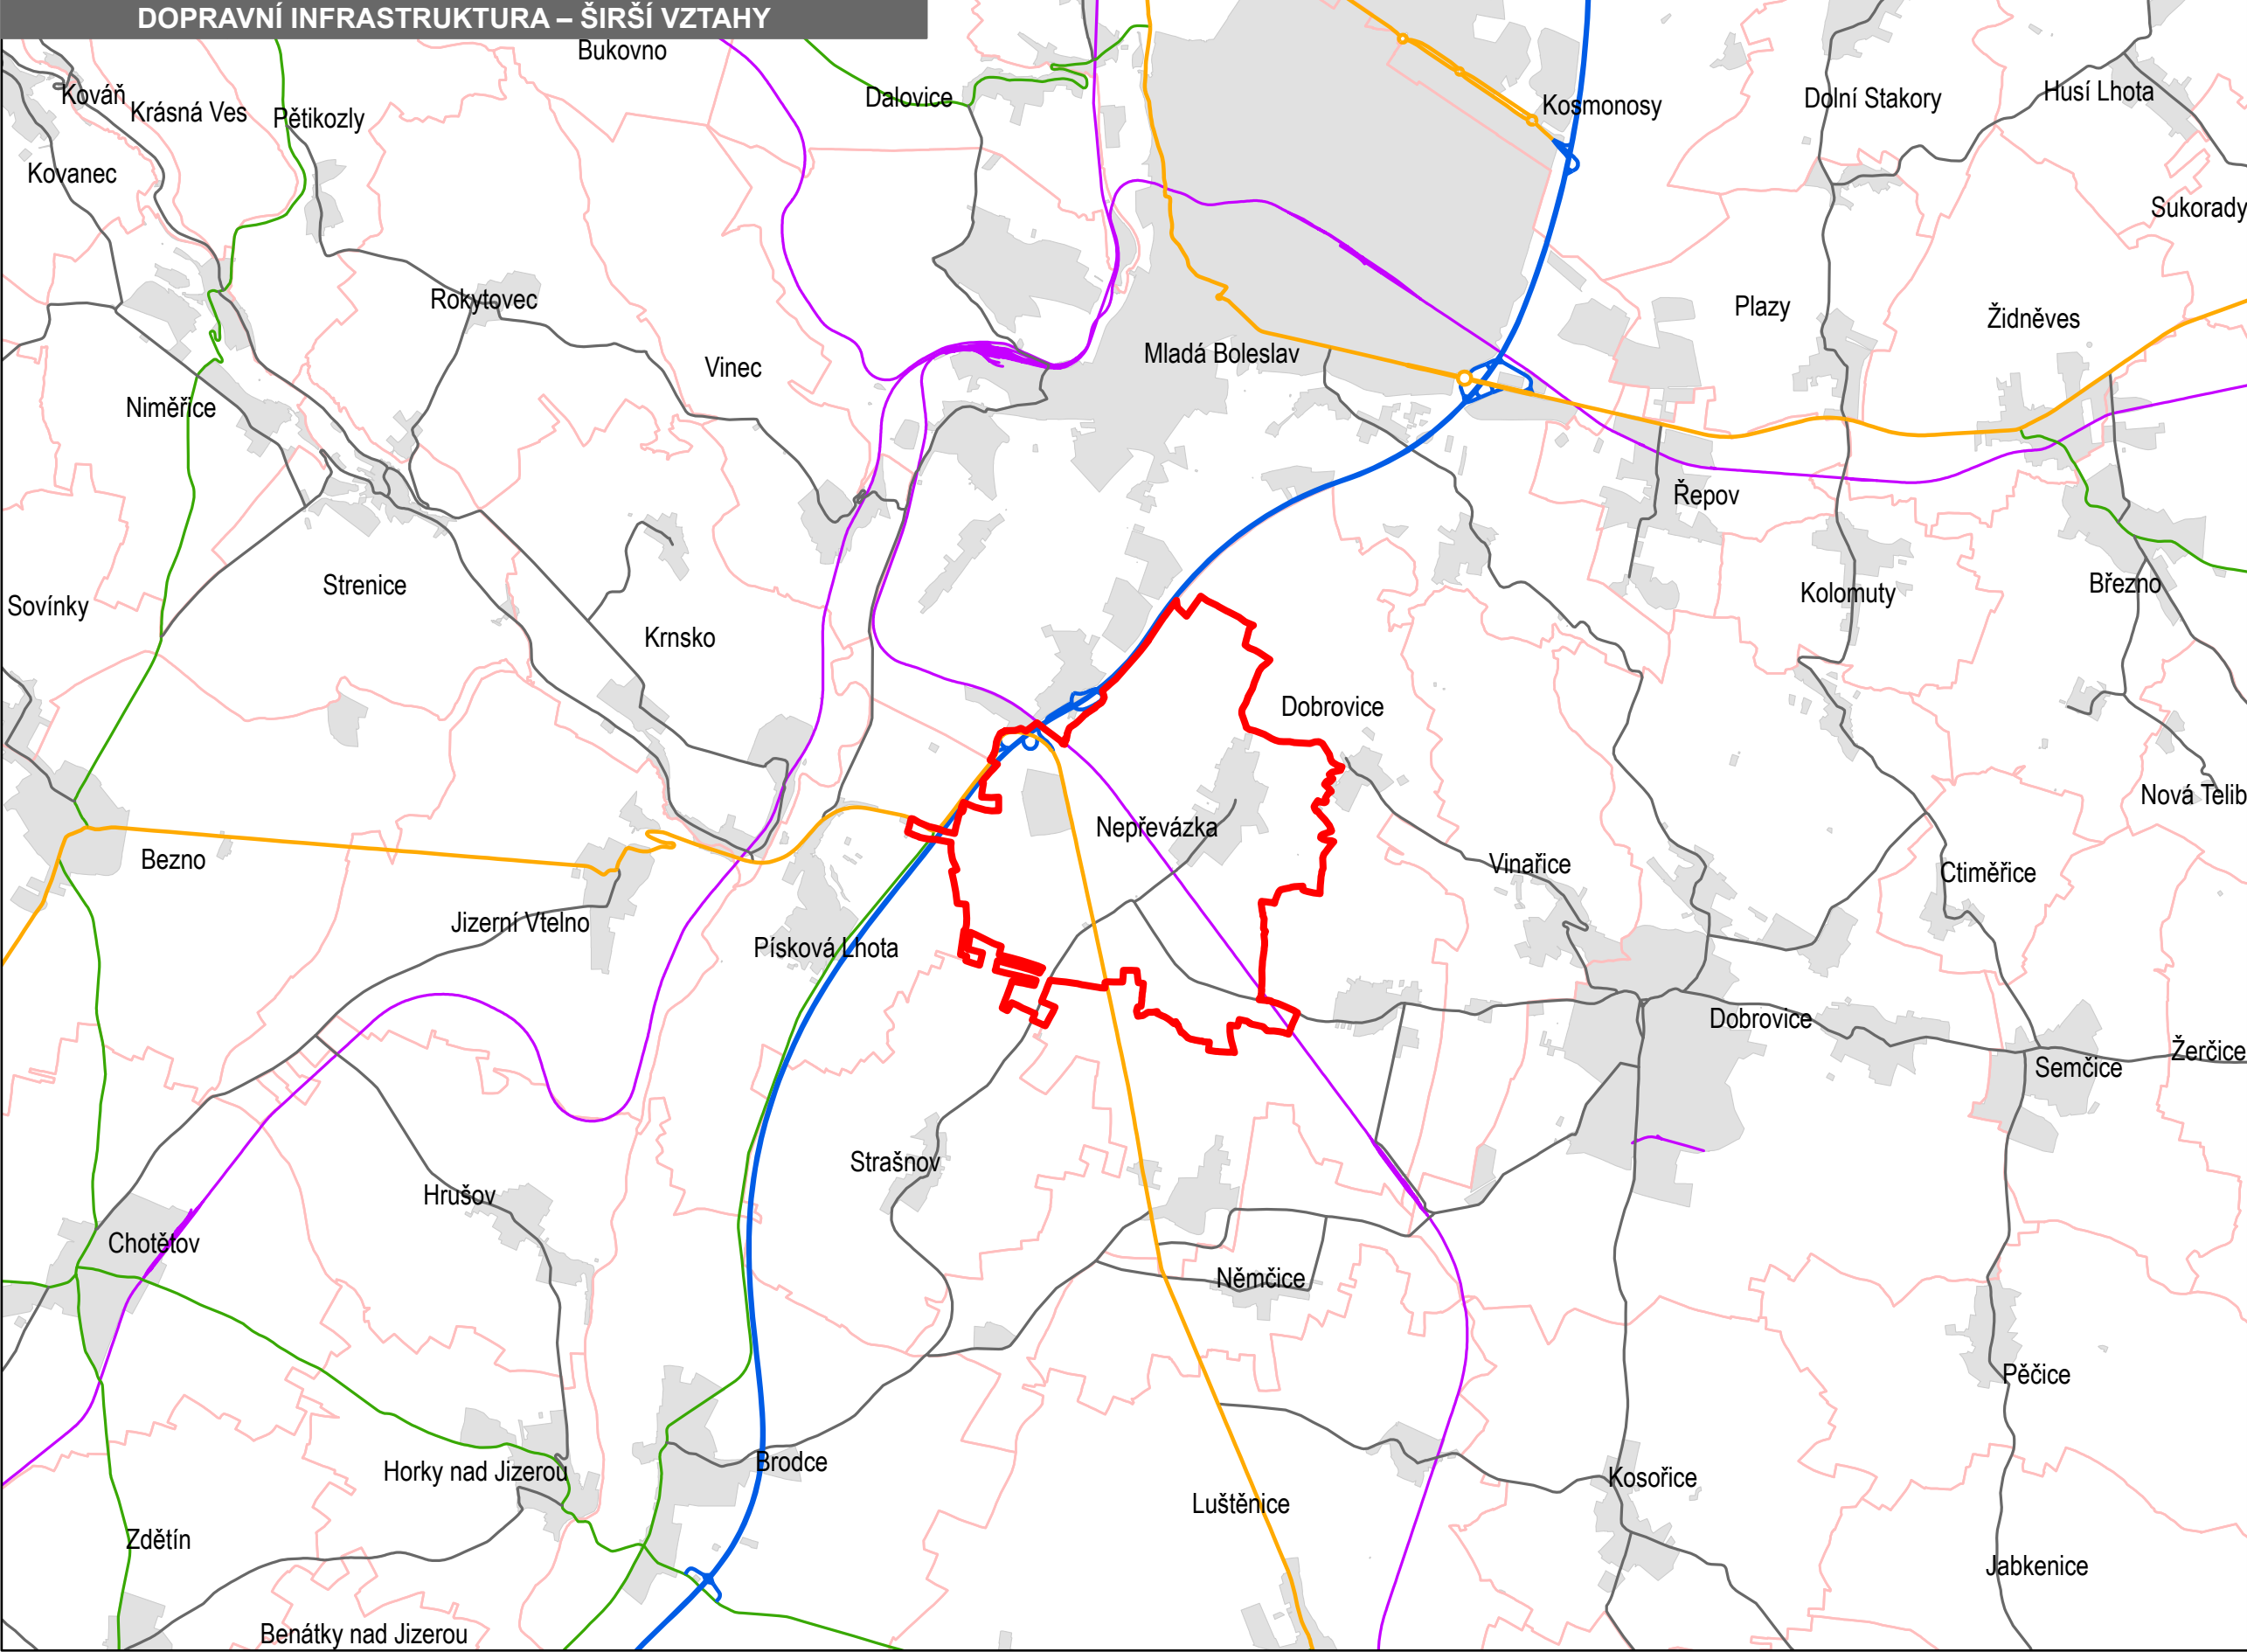
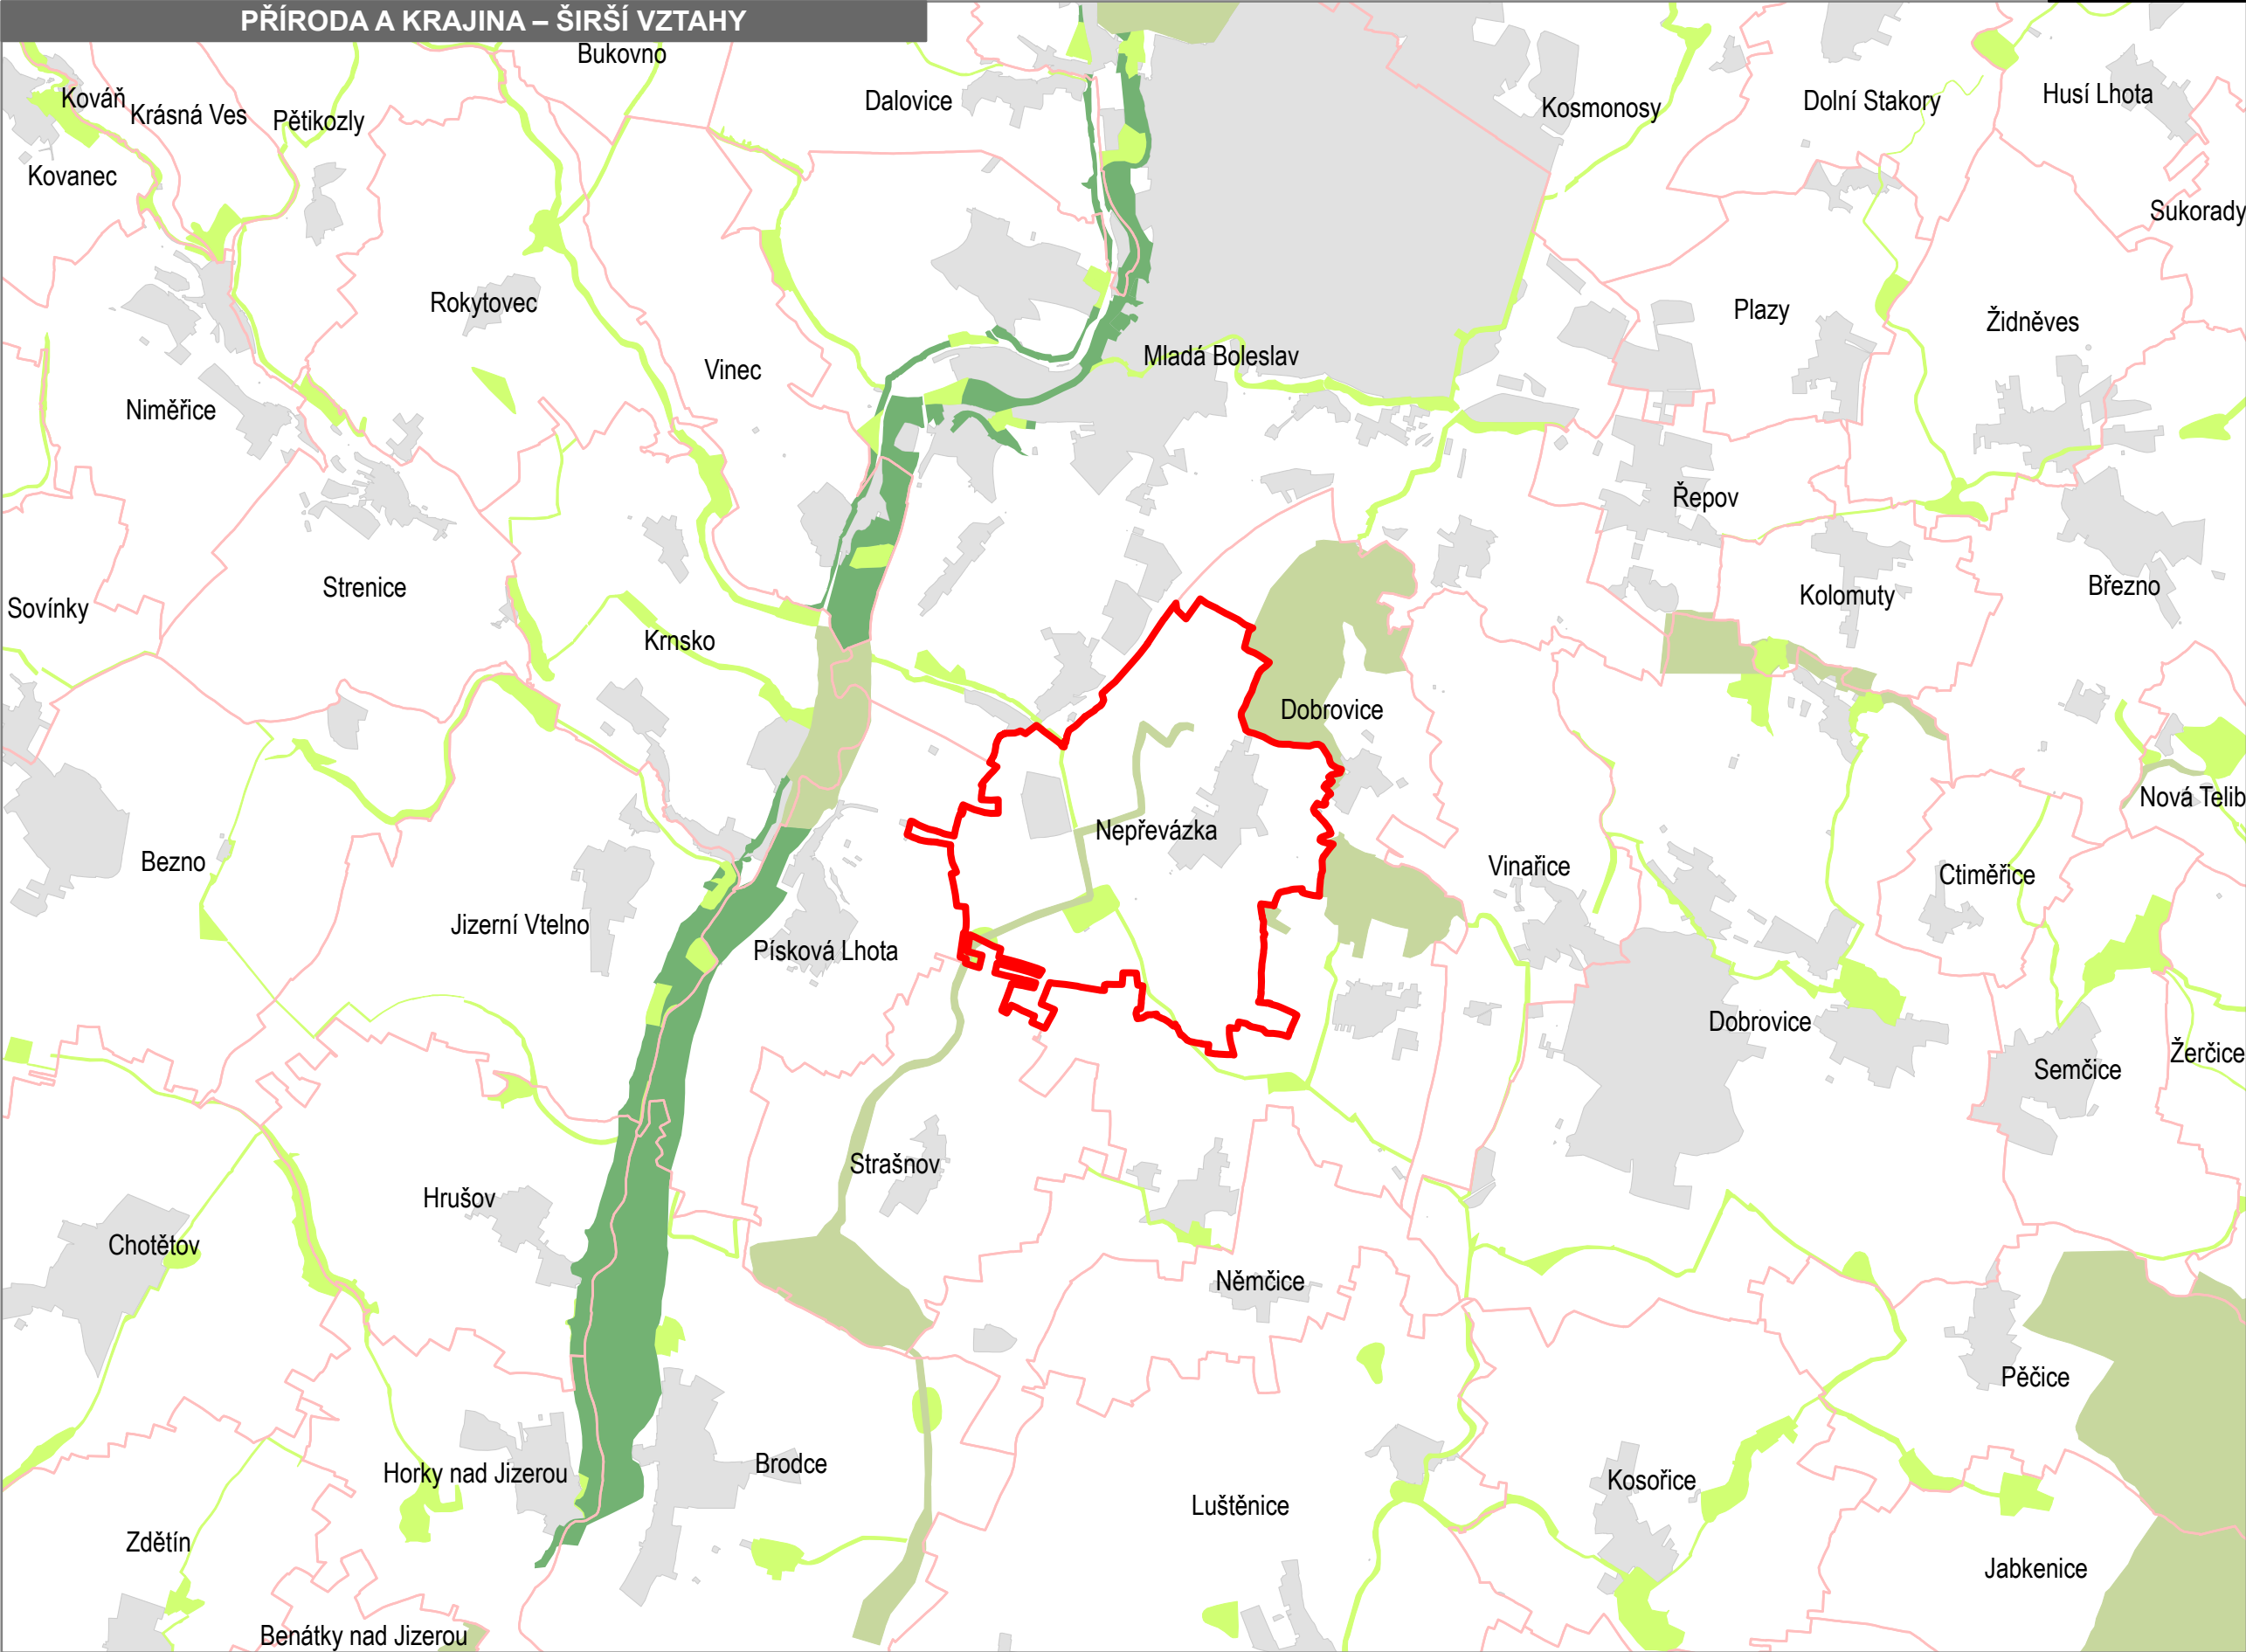


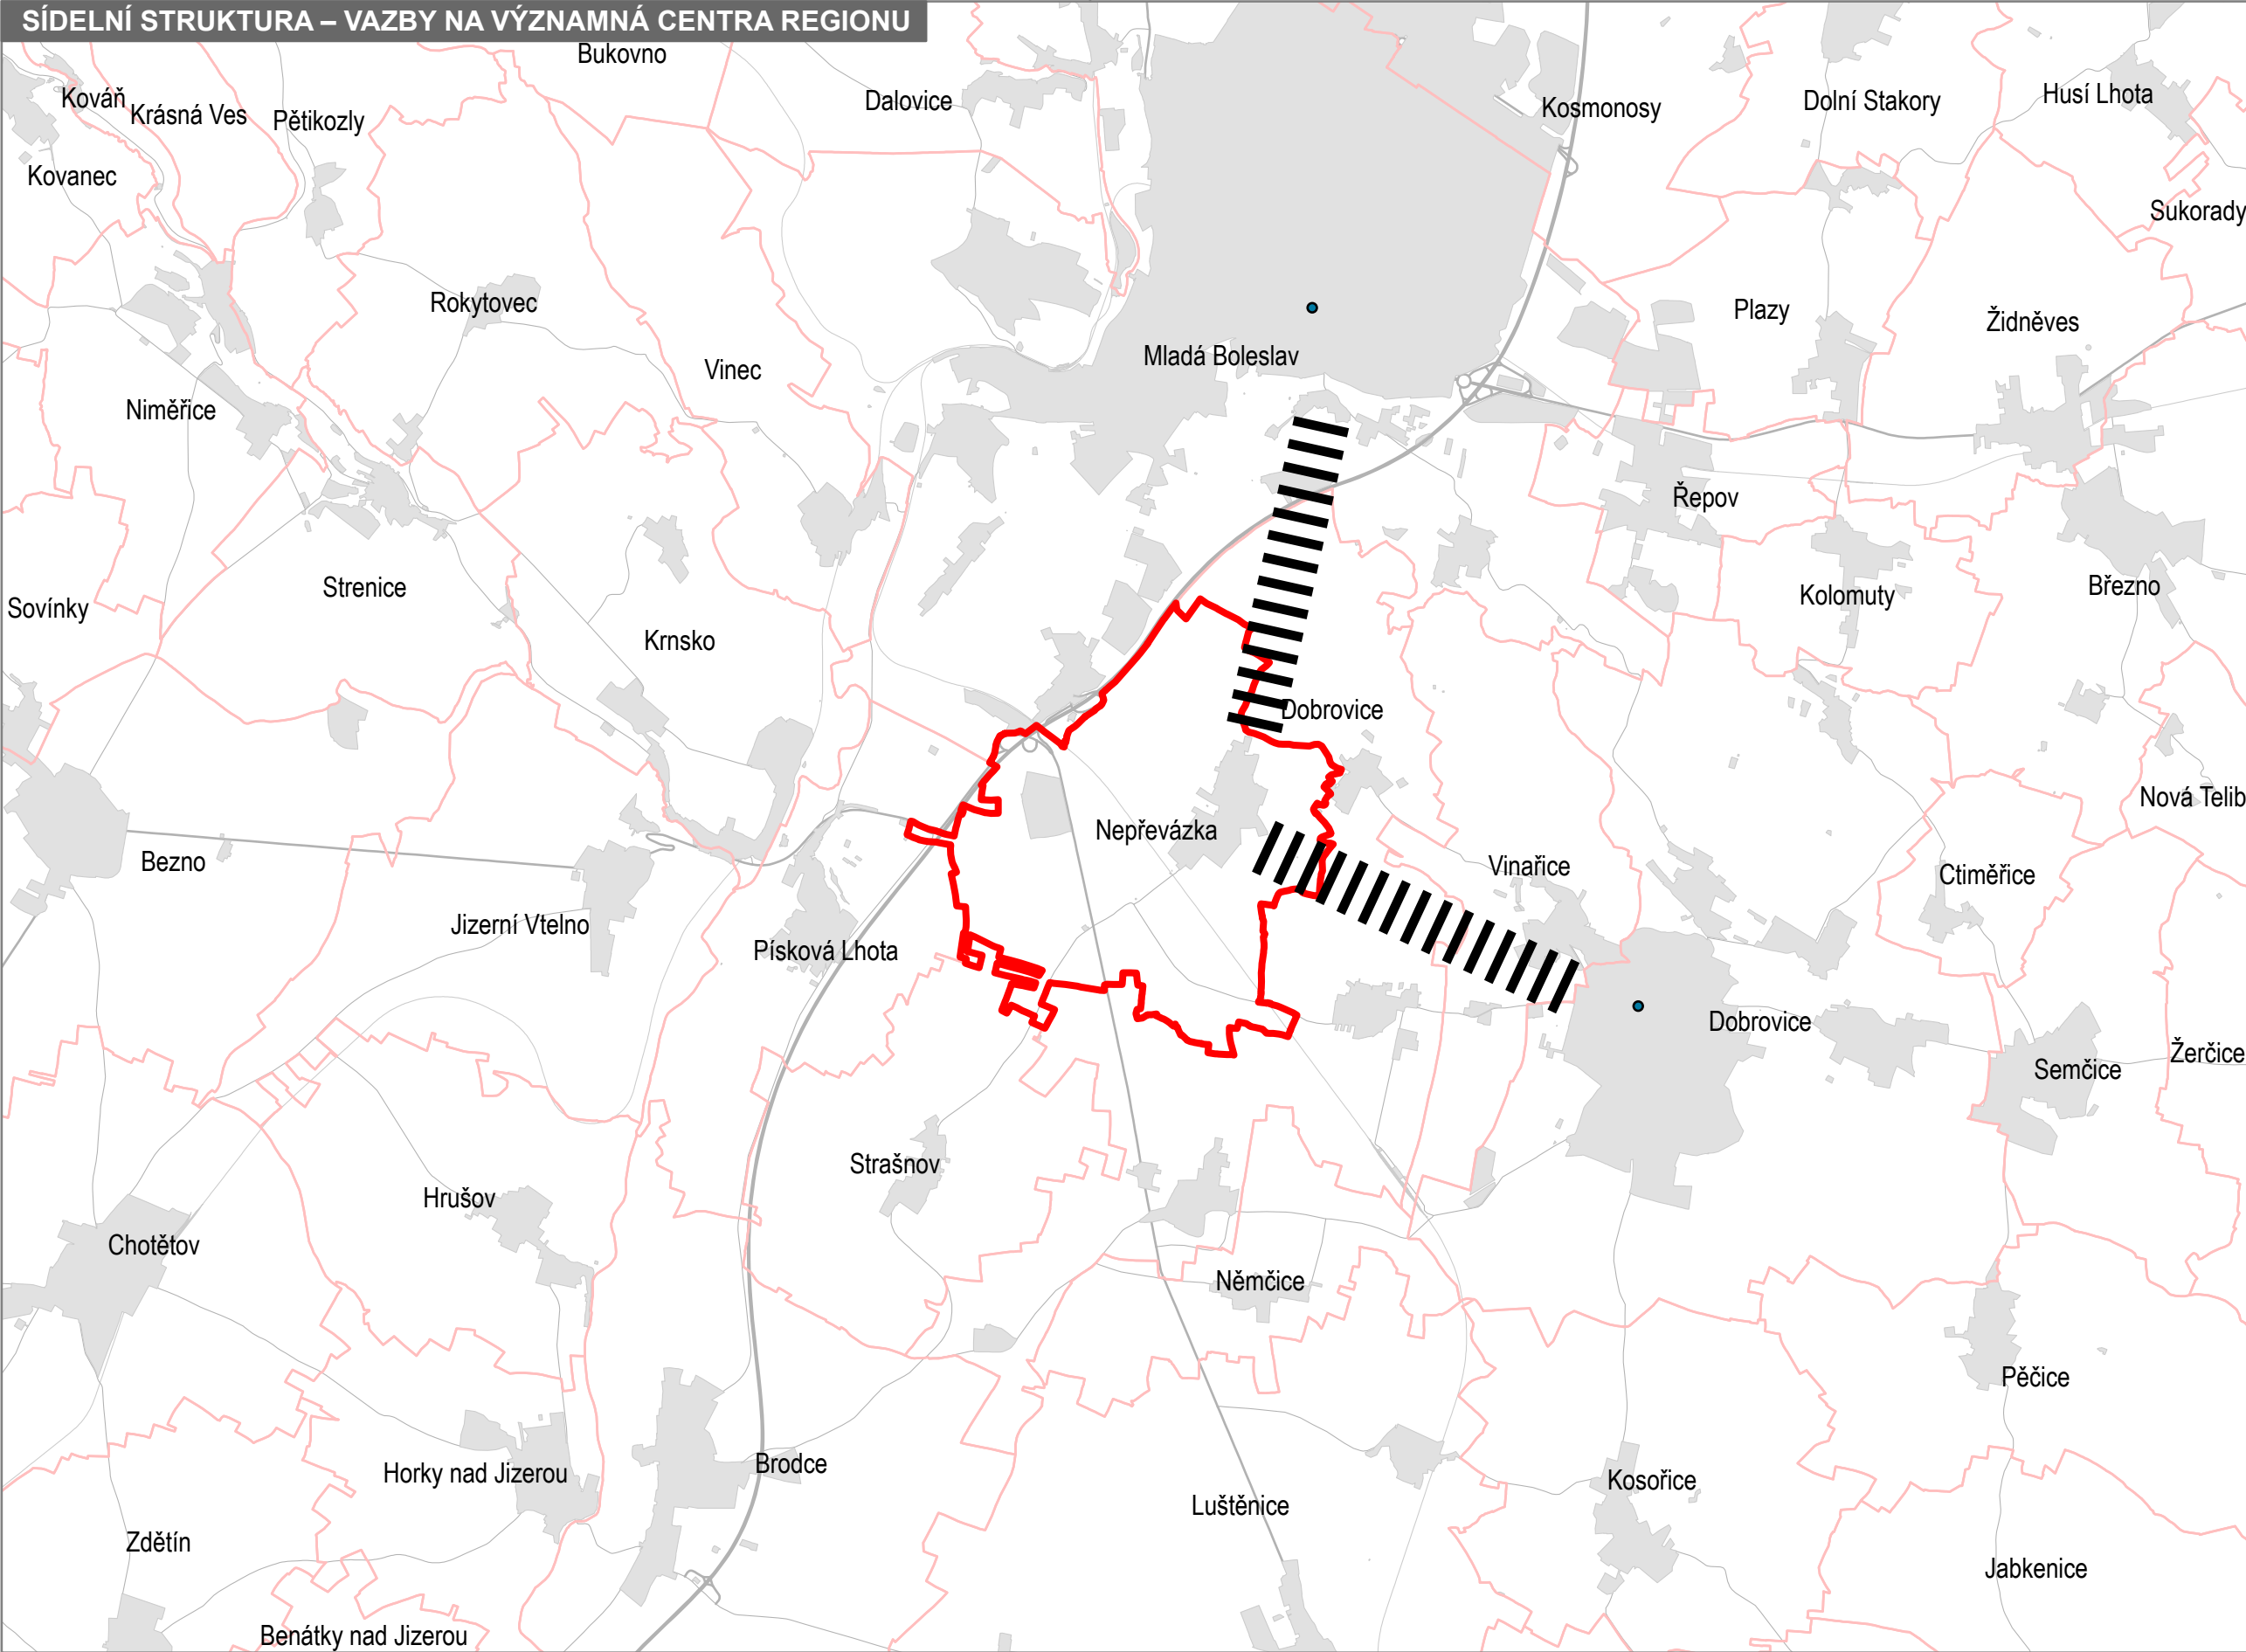

LEGENDA – SÍDELNÍ STRUKTURA	LEGENDA – PŘÍRODA A KRAJINA	LEGENDA – DOPRAVNÍ INFRASTRUKTURA	LEGENDA – TECHNICKÁ INFRASTRUKTURA	ZÁZNAM O ÚČINNOSTI
hranice řešeného území hranice obcí významné směry vyládky	nadregionální ÚSES regionální ÚSES lokální ÚSES	dálnice silnice I. třídy silnice II. třídy silnice III. třídy železniční dráha	elektrické vedení plynovod	ZÁZNAM O ÚČINNOSTI vydávající správní orgán: Zastupitelstvo obce Nepřevázka datum nabytí účinnosti: pořizovatel: Obecní úřad Nepřevázka oprávněná osoba pořizovatele: Ing. Lenka Šimová