


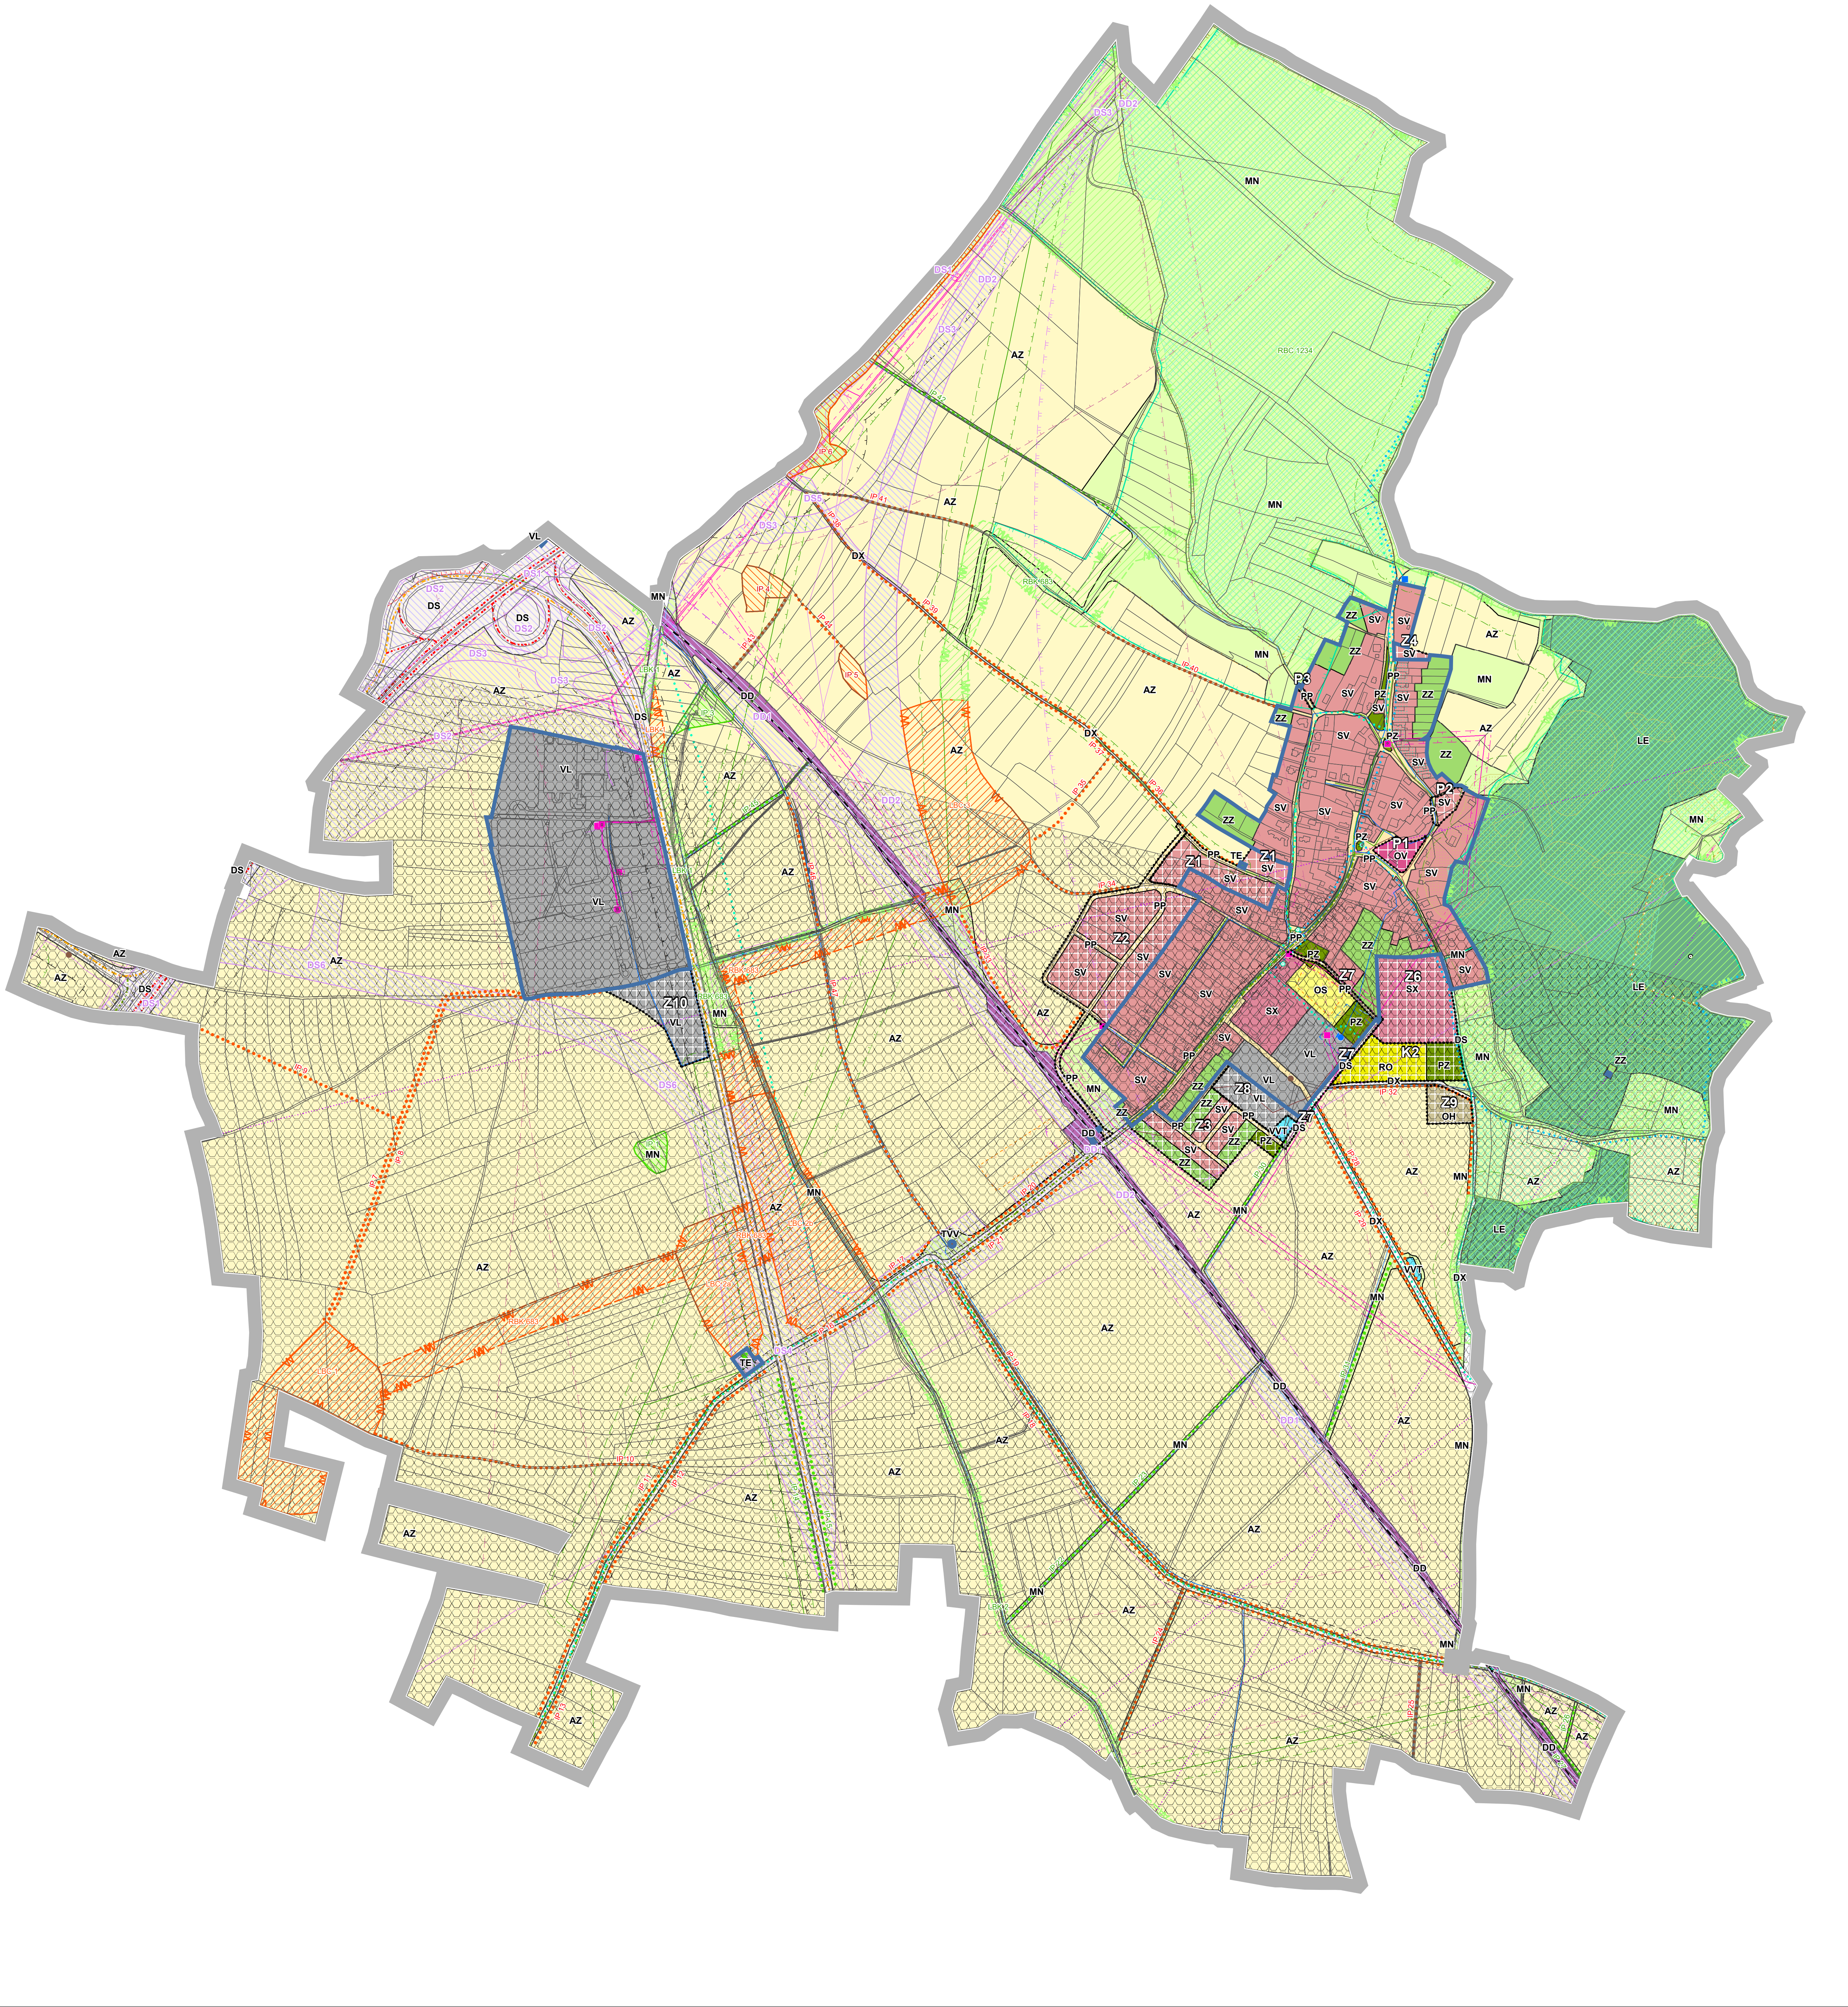

PLOCHY S ROZDÍLNÝM ZPŮSOBEM VYUŽITÍ			
stav	návrh	reálná	funkční využití
SV	SV		plochy smíšené obytné – venkovské
SX	SX		plochy smíšené obytné – jiné
ZZ	ZZ		plochy zelené – zahrady a sady
DX	DX		plochy dopravní infrastruktury – doprava jiná
DS	DS		plochy dopravní infrastruktury – doprava silniční
DD	DD		plochy dopravní infrastruktury – doprava drážní
OV	OV		plochy občanského vybavení – veřejné
OS	OS		plochy občanského vybavení – sport
OH	OH		plochy občanského vybavení – hřiškovy
RO	RO		plochy rekreace – oddechové plochy
PP	PP		plochy veřejných prostranství – vybraná veřejná prostranství s převahou zpevněných ploch
PZ	PZ		plochy veřejných prostranství – vybraná veřejná prostranství s převahou zeleně
TE	TE		plochy technické infrastruktury – energetika
TVV	TVV		plochy technické infrastruktury – vodní hospodářství
VL	VL		plochy výroby a skladování – výroba lehká

PLOCHY S ROZDÍLNÝM ZPŮSOBEM VYUŽITÍ			
stav	návrh	reálná	funkční využití
VVT	VVT		plochy vodní a vodohospodářské – vodní plochy a vodní toky
AZ	AZ		plochy zemědělské
LE	LE		plochy lesní
MN	MN		plochy smíšené nezastavěného území

PŘÍRODA A KRAJINA			
stav	návrh	reálná	popis
			vzdálenost 50 m od hranice lesa
			přírodní památka
			přírodní park
			ochranné pásmo přírodní památky
			NATURA 2000 – evropsky významná lokalita

GEOLOGIE			
stav	návrh	reálná	popis
			sesuvná území
			chráněné ložiskové území

TECHNICKÁ INFRASTRUKTURA			
stav	návrh	reálná	popis
ZÁSOBOVÁNÍ EL. ENERGIÍ			
			vedení elektrické energie VN
			ochranné pásmo elektrického vedení
			trafostanice včetně ochranného pásma
ZÁSOBOVÁNÍ VODOU			
			vodovod
			vodojem
			čerpací stanice
			vrt
			ochranné pásmo vodního zdroje
ODKANALIZOVÁNÍ			
			kanalizace
			čistírna odpadních vod
			čerpací stanice
SÍŤ ELEKTRONICKÝCH KOMUNIKACÍ			
			komunikační vedení včetně ochranného pásma
			radiové směrové spoje
			ochranné pásmo radiových směrových spojů
			ochranné pásmo komunikačního zařízení
PLYNOVOD			
			plynovod
			regulační stanice
			bezpečnostní pásmo plynovodu

TECHNICKÁ INFRASTRUKTURA			
stav	návrh	reálná	popis
ODPADOVÉ HOSPODÁŘSTVÍ			
			zóna havarijního plánování

DOPRAVNÍ INFRASTRUKTURA			
stav	návrh	reálná	popis
SILNIČNÍ DOPRAVA			
			dálnice
			silnice I. třídy
			silnice III. třídy
			ochranné pásmo dálnice a silnice
			koridor dopravní infrastruktury – silniční
ŽELEZNÍČNÍ DOPRAVA			
			železnice
			ochranné pásmo železnice
			koridor dopravní infrastruktury – drážní
CYKLISTICKÁ DOPRAVA			
			cyklotrasa
			koridor dopravní infrastruktury – cyklostezka
LETECKÁ DOPRAVA			
			ochranné pásmo proti nebezpečným a klamavým světelným letům Mladá Boleslav
PĚŠÍ DOPRAVA			
			pěší trasy

ÚZEMNÍ SYSTÉM EKOLOGICKÉ STABILITY			
stav	návrh	reálná	popis
			regionální biokoridor
			regionální biocentrum
			lokální biokoridor
			lokální biocentrum
			interakční prvek – plošný
			interakční prvek – liniový

KULTURNÍ HODNOTY			
stav	návrh	reálná	popis
			území archeologických nálezů I. a II. kategorie
			nemovitá kulturní památka
			architektonicky významná stavba, dominanta nebo pomník
			urbanistická hodnota

ZÁKLADNÍ ČLENĚNÍ			
stav	návrh	reálná	popis
			hranice řešeného území
			zastavěné území
			zastavitelná plocha
			plocha přestavby
			plocha změn v krajině

ZÁZNAM O ÚČINNOSTI			
vydávající správní orgán: Zastupitelstvo obce Nepřevázka datum nabytí účinnosti: pořízovatel: Obecní úřad Nepřevázka opravná osoba pořizovatele: Ing. Lenka Šimová			

ÚZEMNÍ PLÁN NEPŘEVÁZKA 5. KOORDINAČNÍ VÝKRES			
NÁVRH PRO VEŘEJNÉ PROJEDNÁNÍ			

ZHOTOVITEL Studio MAP s.r.o. Ing. Jan Šimá, Ing. arch. Filip Dubský		MĚŘÍTKO 1 : 5 000	
---	--	----------------------	--

PŘÍLOHA ČÍSLO		2	
---------------	--	---	--